
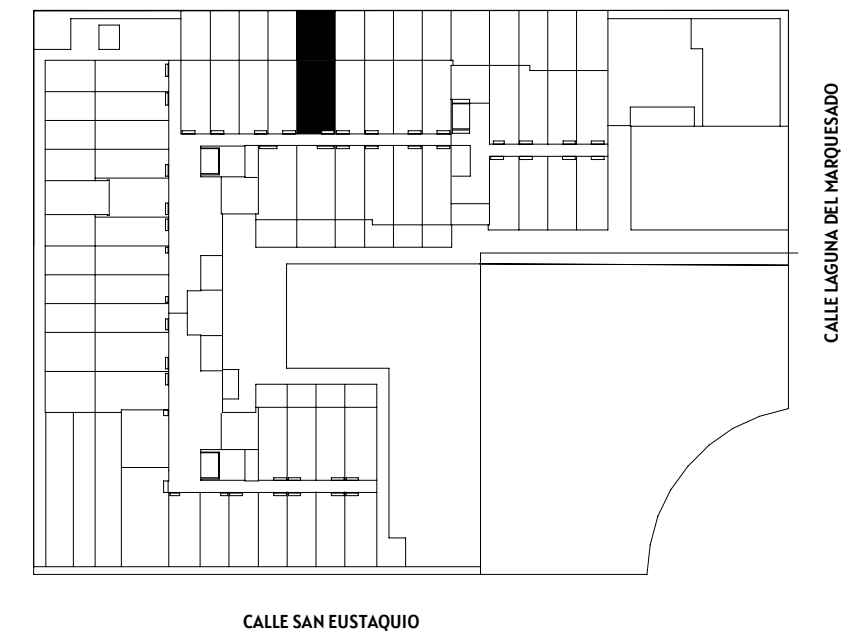



# LT-12-E- Planta Baja

Local 024


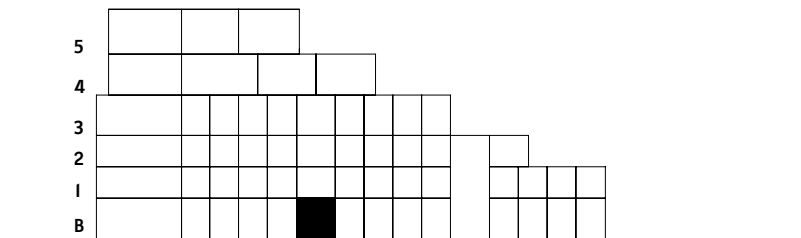


SUPERFICIE ÚTIL INTERIOR	62,24 m <sup>2</sup>
SUPERFICIE ÚTIL EXTERIOR	31,65 m <sup>2</sup>
SUPERFICIE ÚTIL TOTAL	93,89 m <sup>2</sup>
SUPERFICIE CONSTRUIDA CON COMUNES	95,77 m <sup>2</sup>

escala gráfica

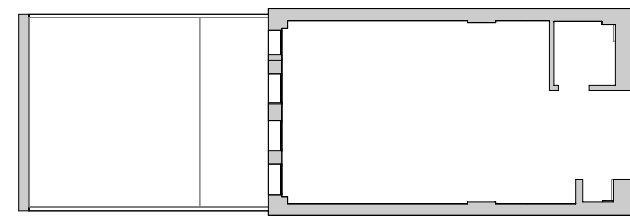

Jardín Completo

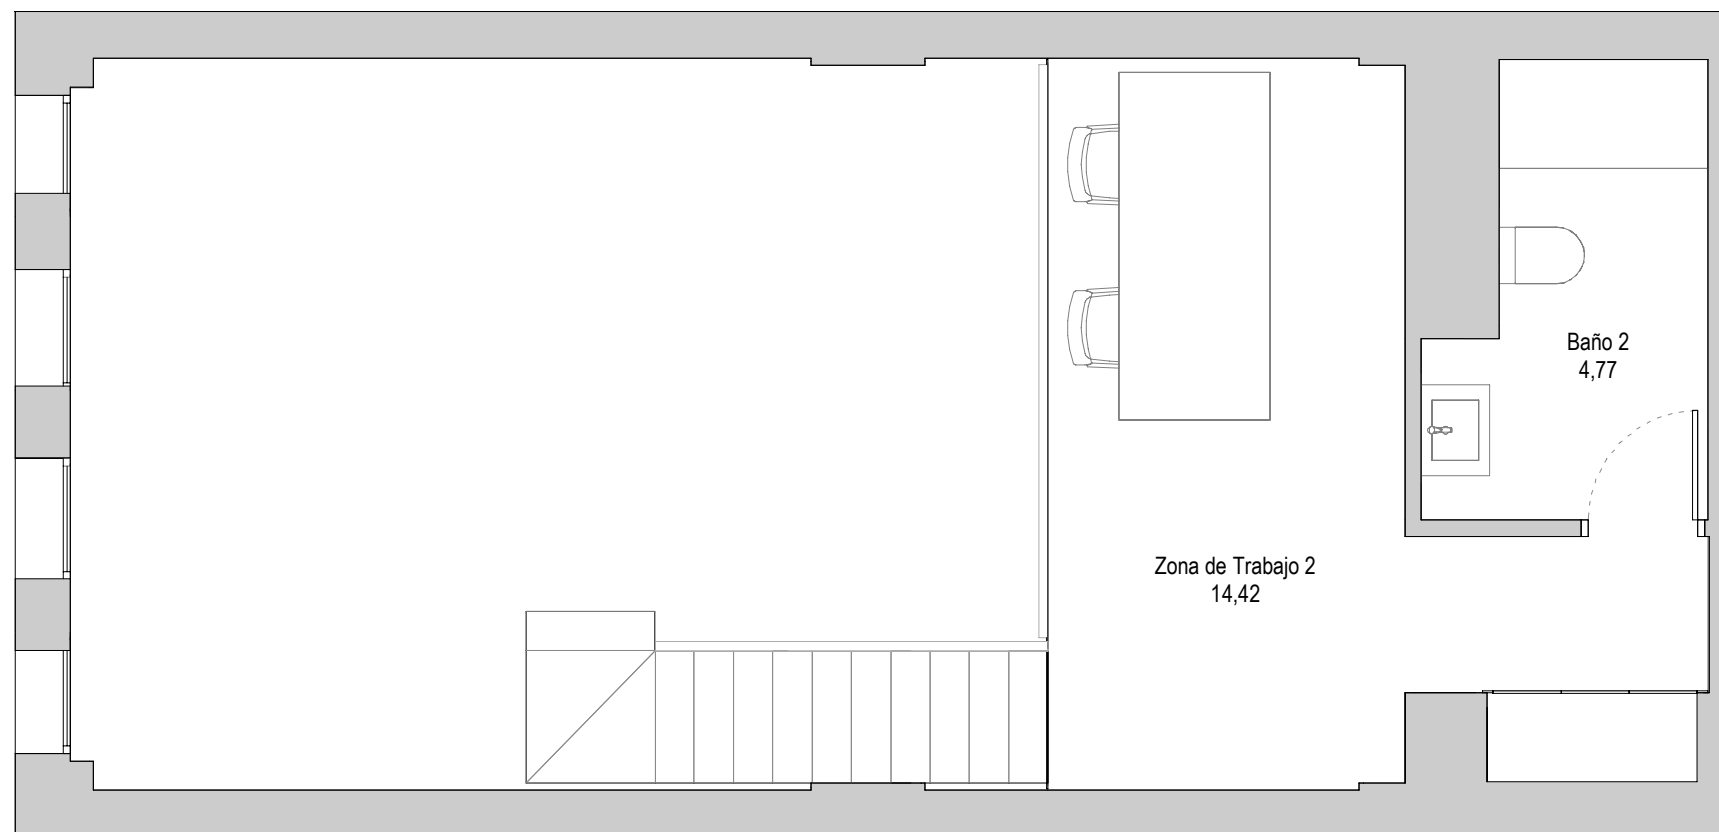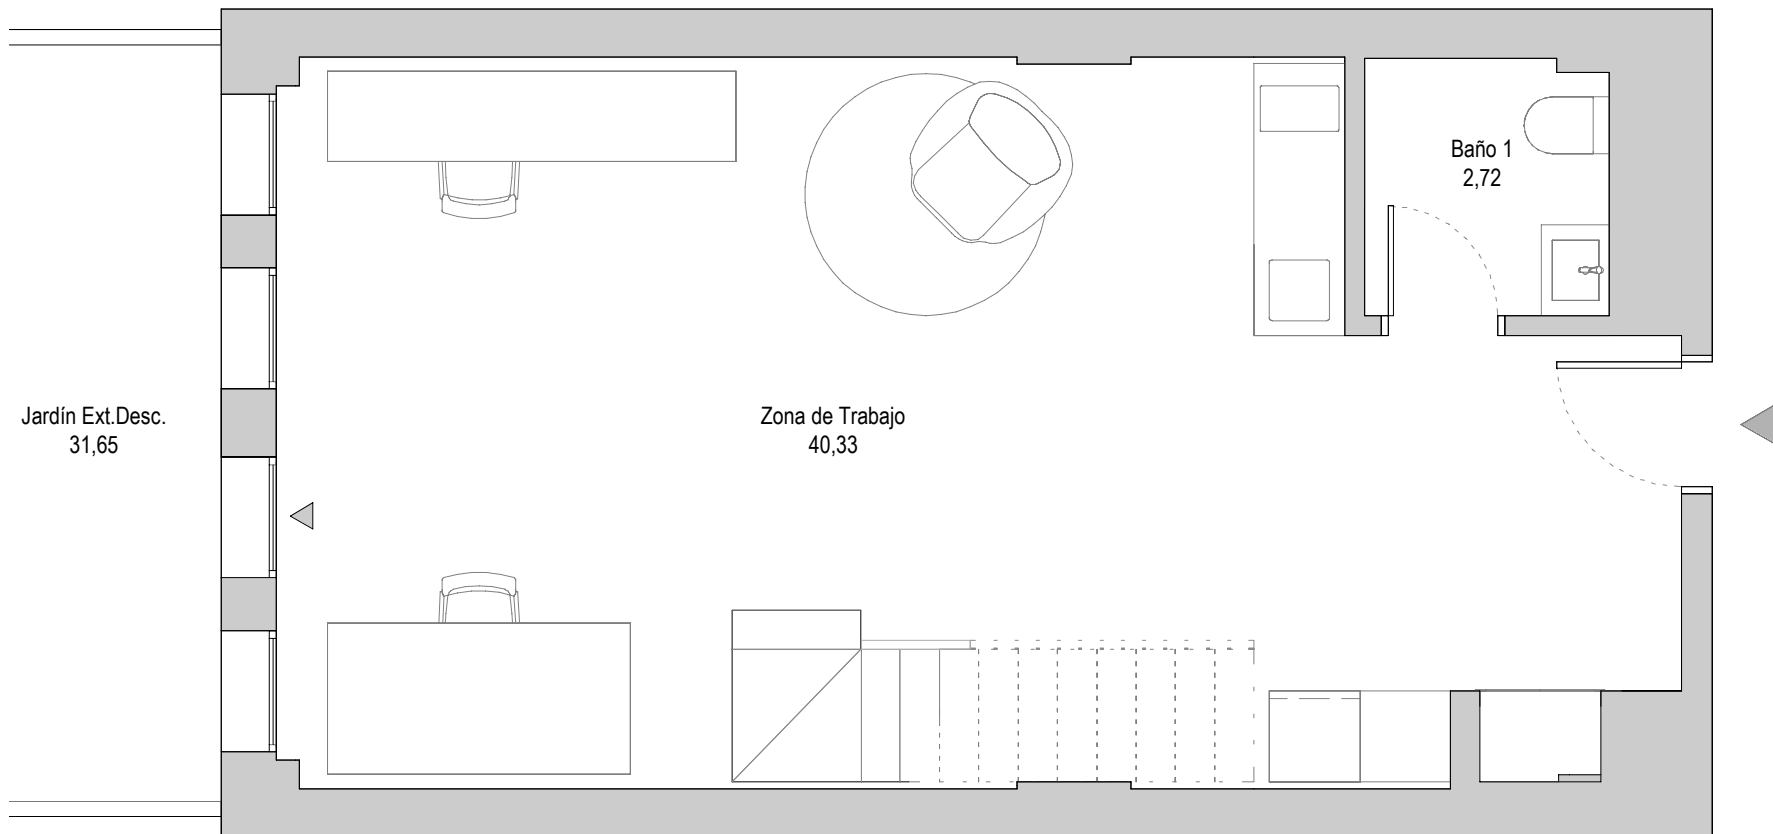

Este plano está basado en un proyecto inicial, pudiendo sufrir modificaciones por motivos técnicos o jurídicos y a criterio de la dirección facultativa. El equipamiento, mobiliario y la decoración no están incluidos en el producto. El edificio tiene un uso urbanístico Industrial y Terciario, con áreas deportivas y garajes.