
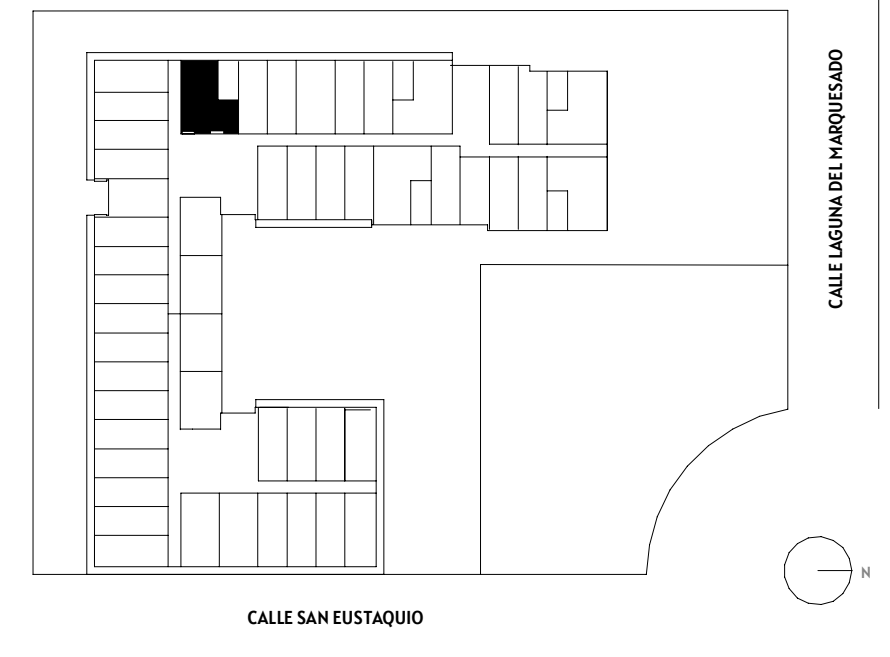



TERRAZAS DEL MARQUESADO

LT-35- Planta Primera

Local 128

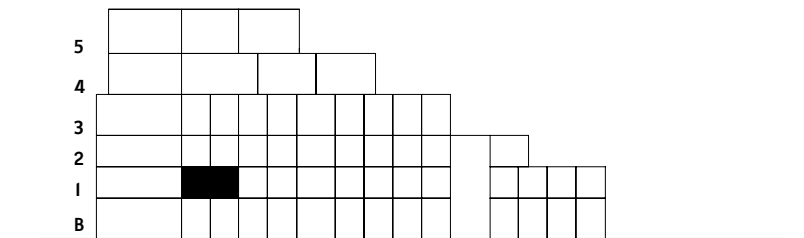

SUPERFICIE ÚTIL INTERIOR	52,28 m ²
SUPERFICIE ÚTIL EXTERIOR	3,45 m ²
SUPERFICIE ÚTIL TOTAL	55,73 m ²
SUPERFICIE CONSTRUIDA CON COMUNES	79,80 m ²

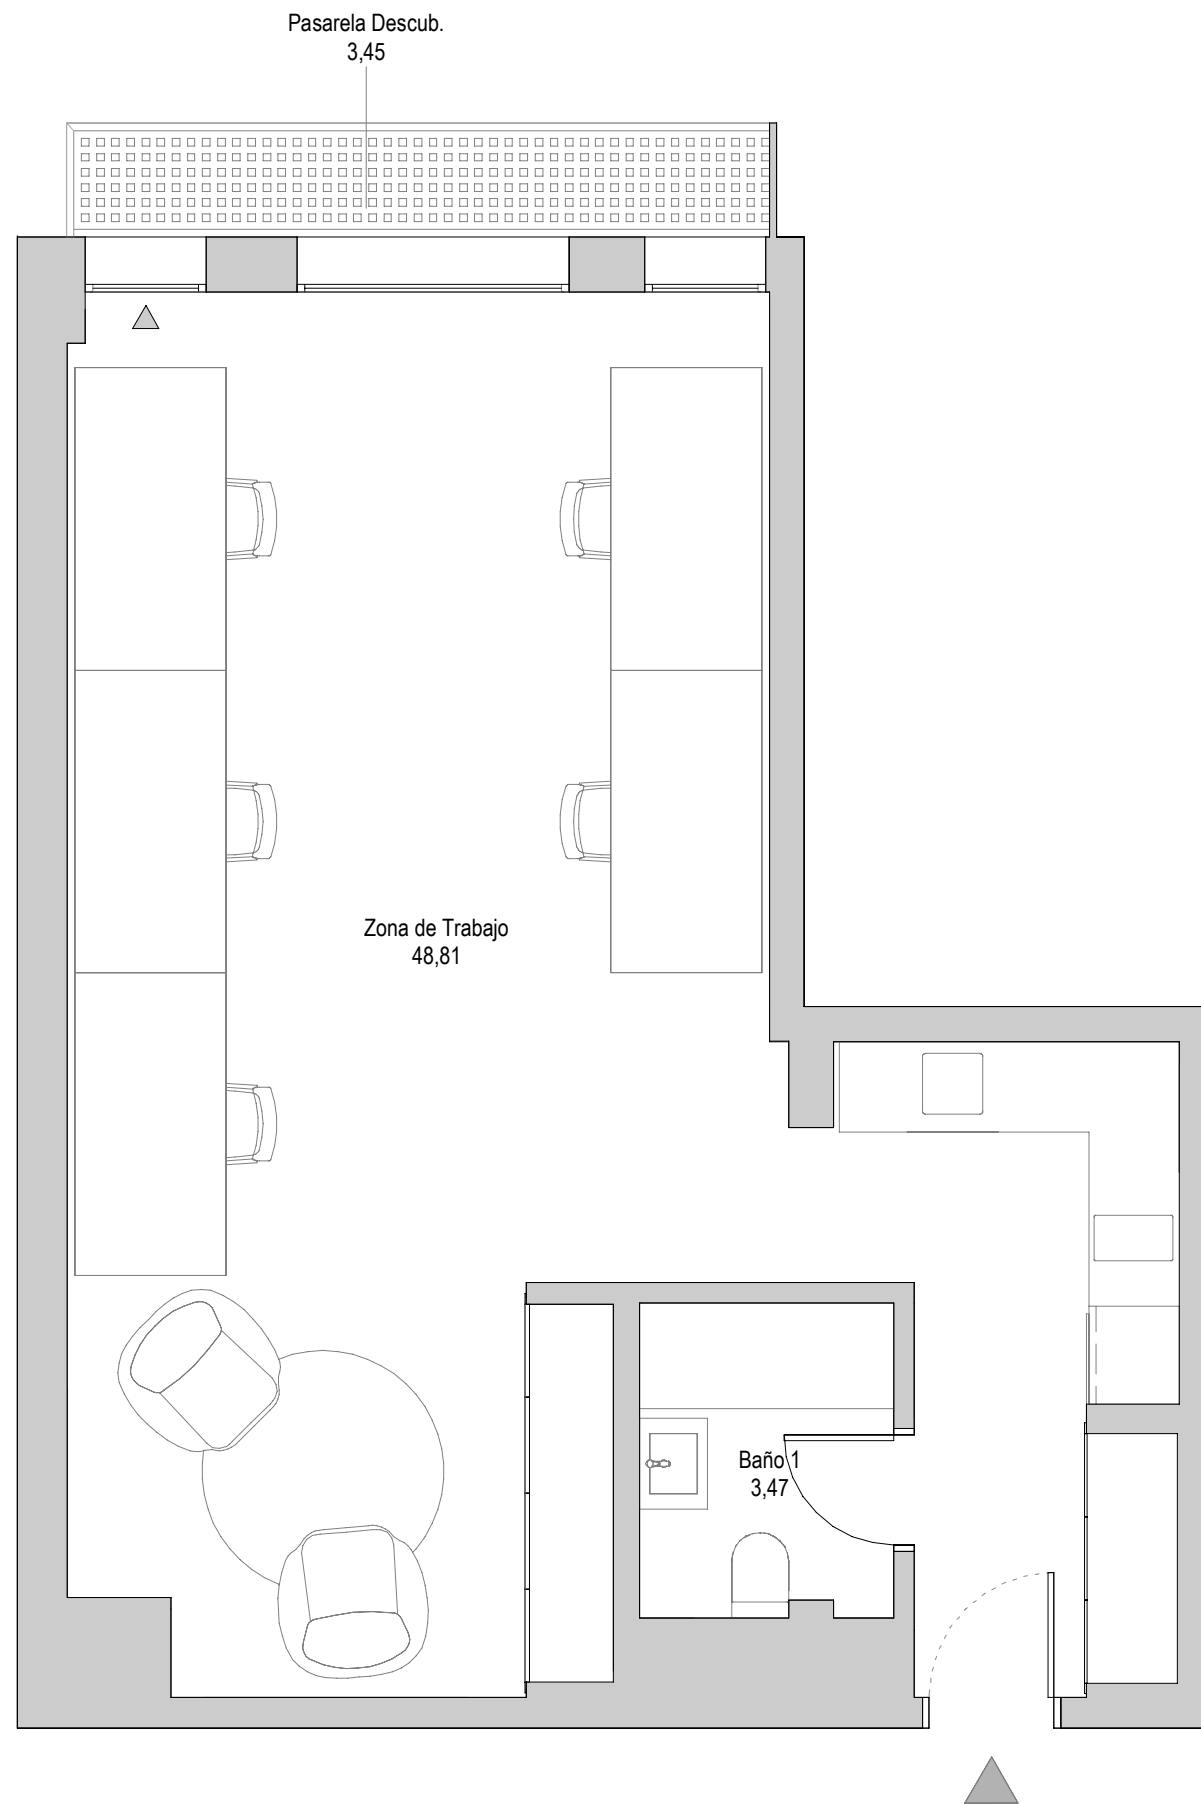

Este plano está basado en un proyecto inicial, pudiendo sufrir modificaciones por motivos técnicos o jurídicos y a criterio de la dirección facultativa. El equipamiento, mobiliario y la decoración no están incluidos en el producto. El edificio tiene un uso urbanístico Industrial y Terciario, con áreas deportivas y garajes.