

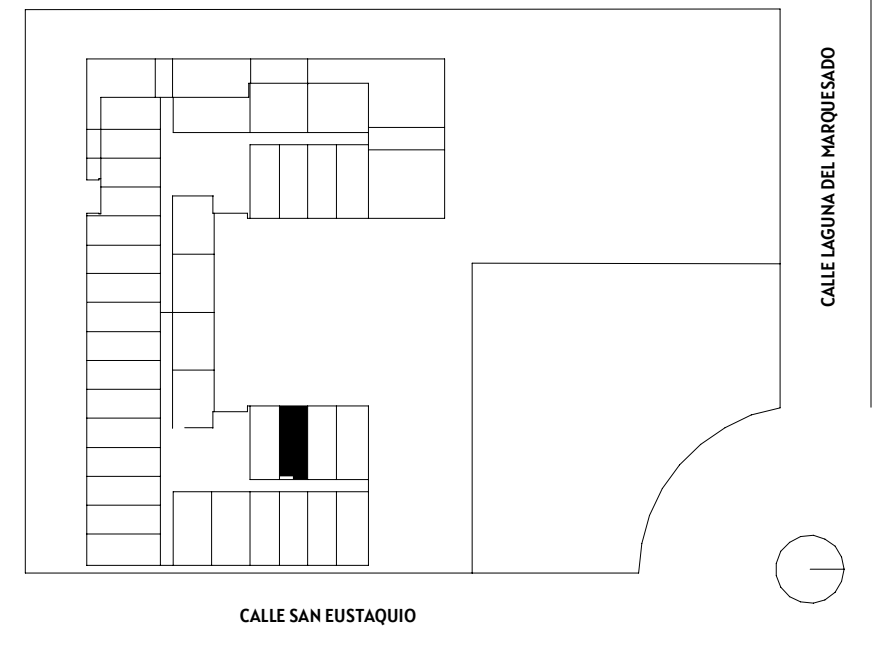


LT-32-E- Planta Cuarta

Local 402

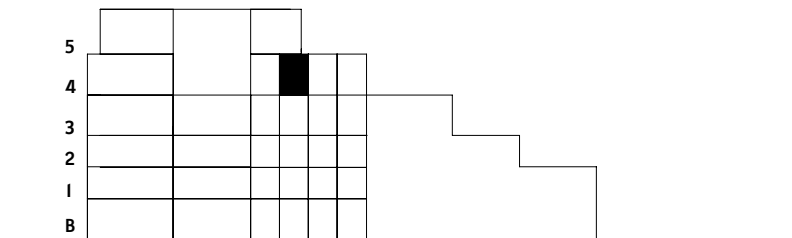

SUPERFICIE ÚTIL INTERIOR	42,86 m ²
SUPERFICIE ÚTIL EXTERIOR	2,81 m ²
SUPERFICIE ÚTIL TOTAL	45,67 m ²
SUPERFICIE CONSTRUIDA CON COMUNES	67,07 m ²

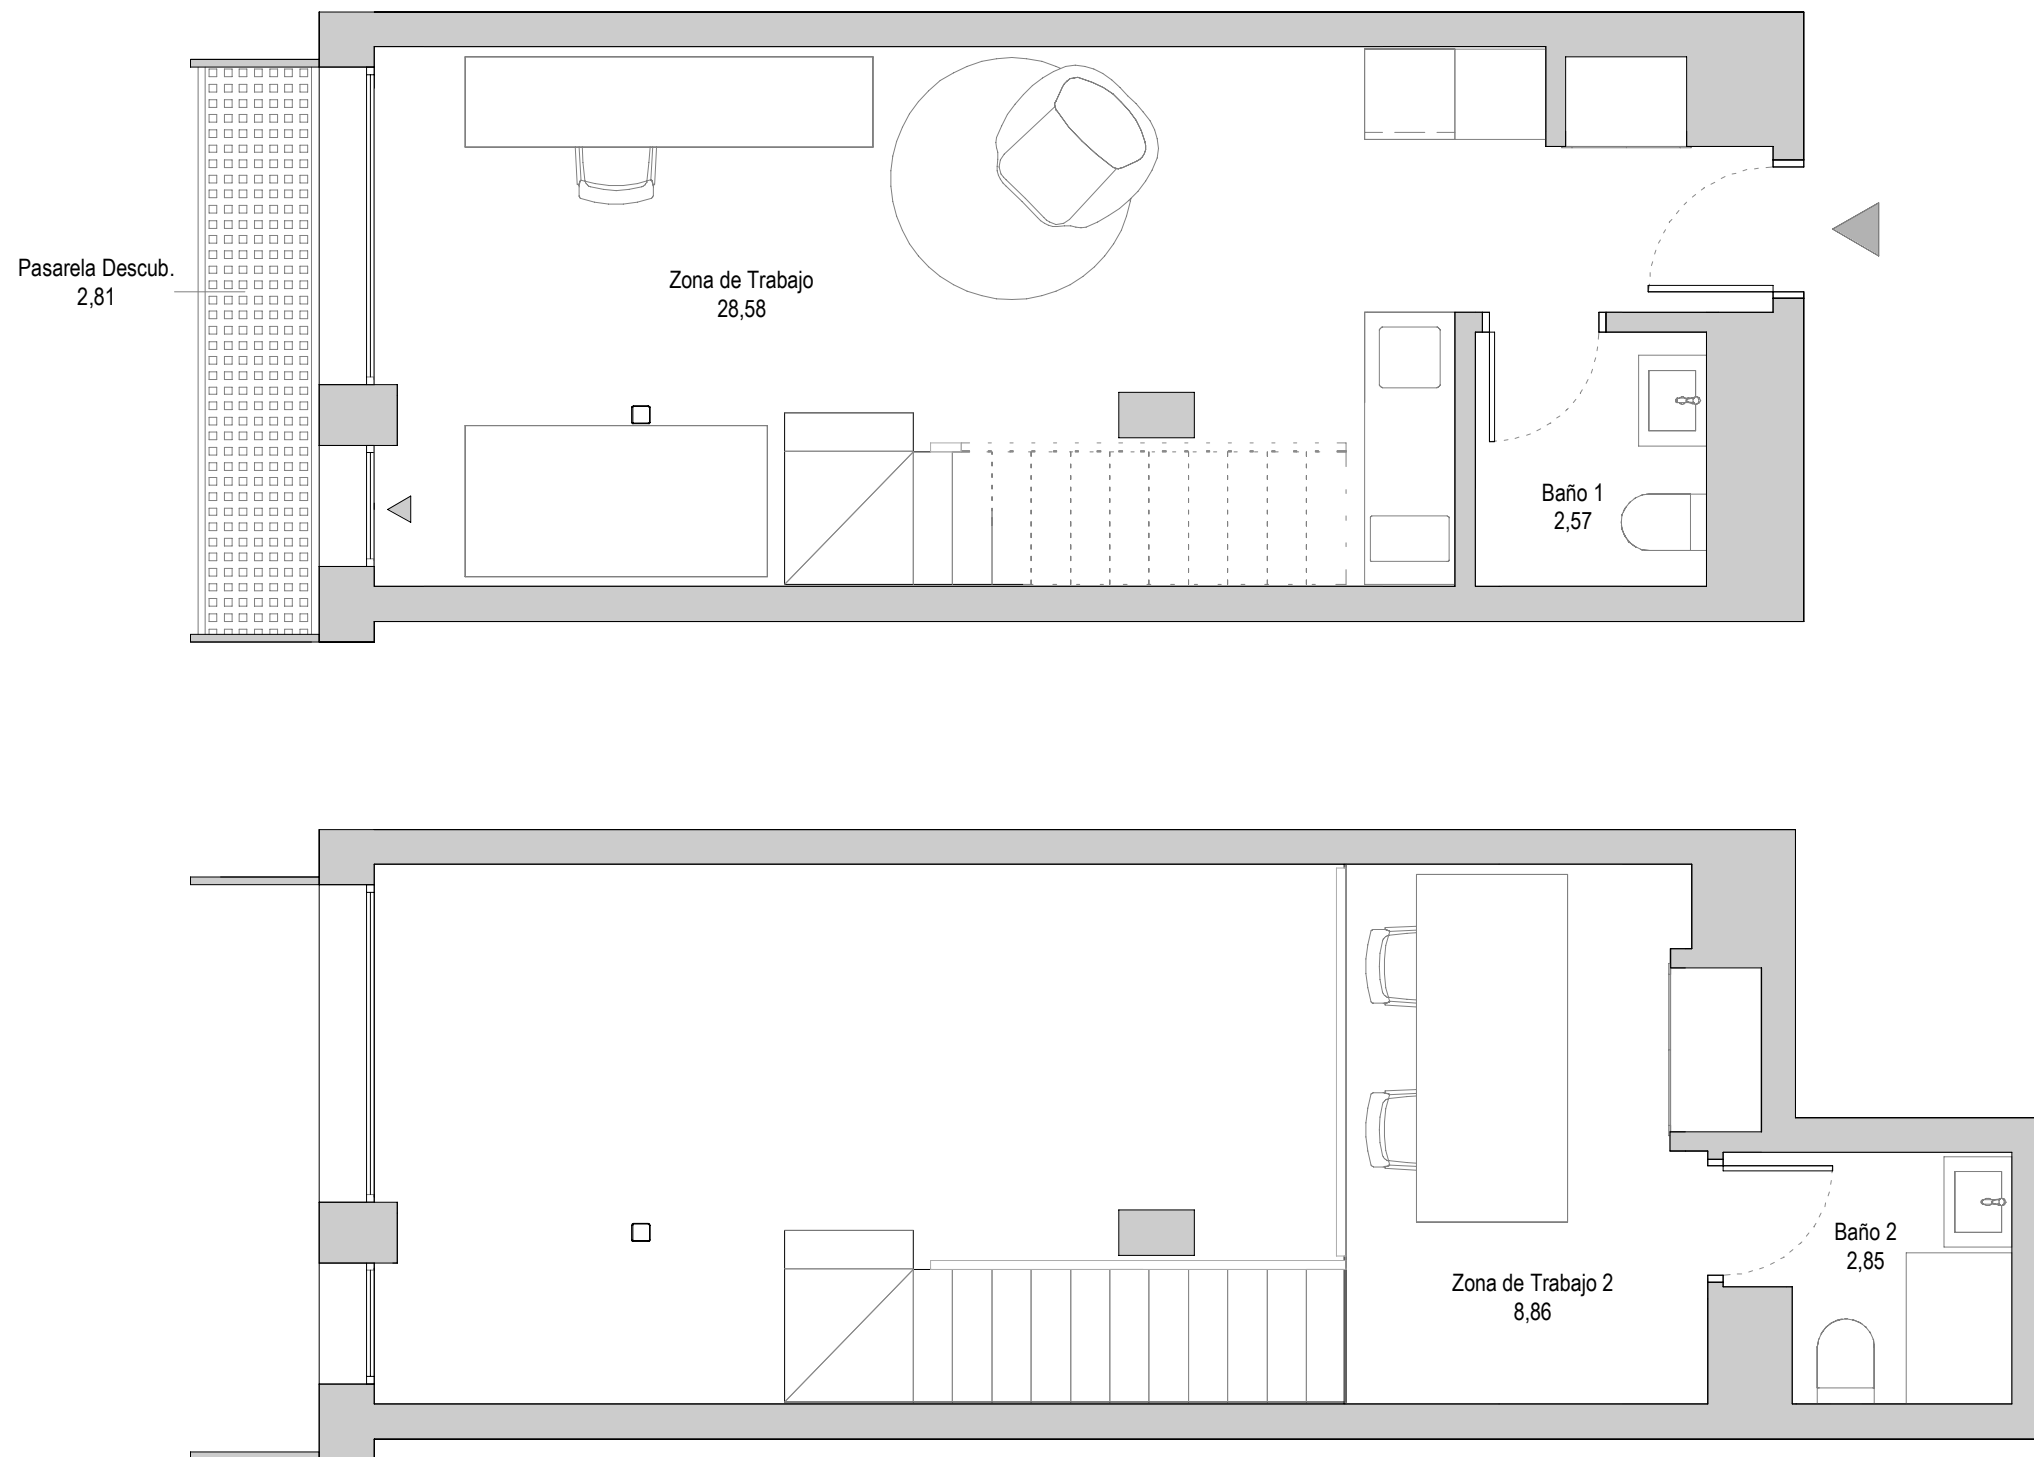

Este plano está basado en un proyecto inicial, pudiendo sufrir modificaciones por motivos técnicos o jurídicos y a criterio de la dirección facultativa. El equipamiento, mobiliario y la decoración no están incluidos en el producto. El edificio tiene un uso urbanístico Industrial y Terciario, con áreas deportivas y garajes.