


TERRAZAS DEL MARQUESADO

Planta Cuarta

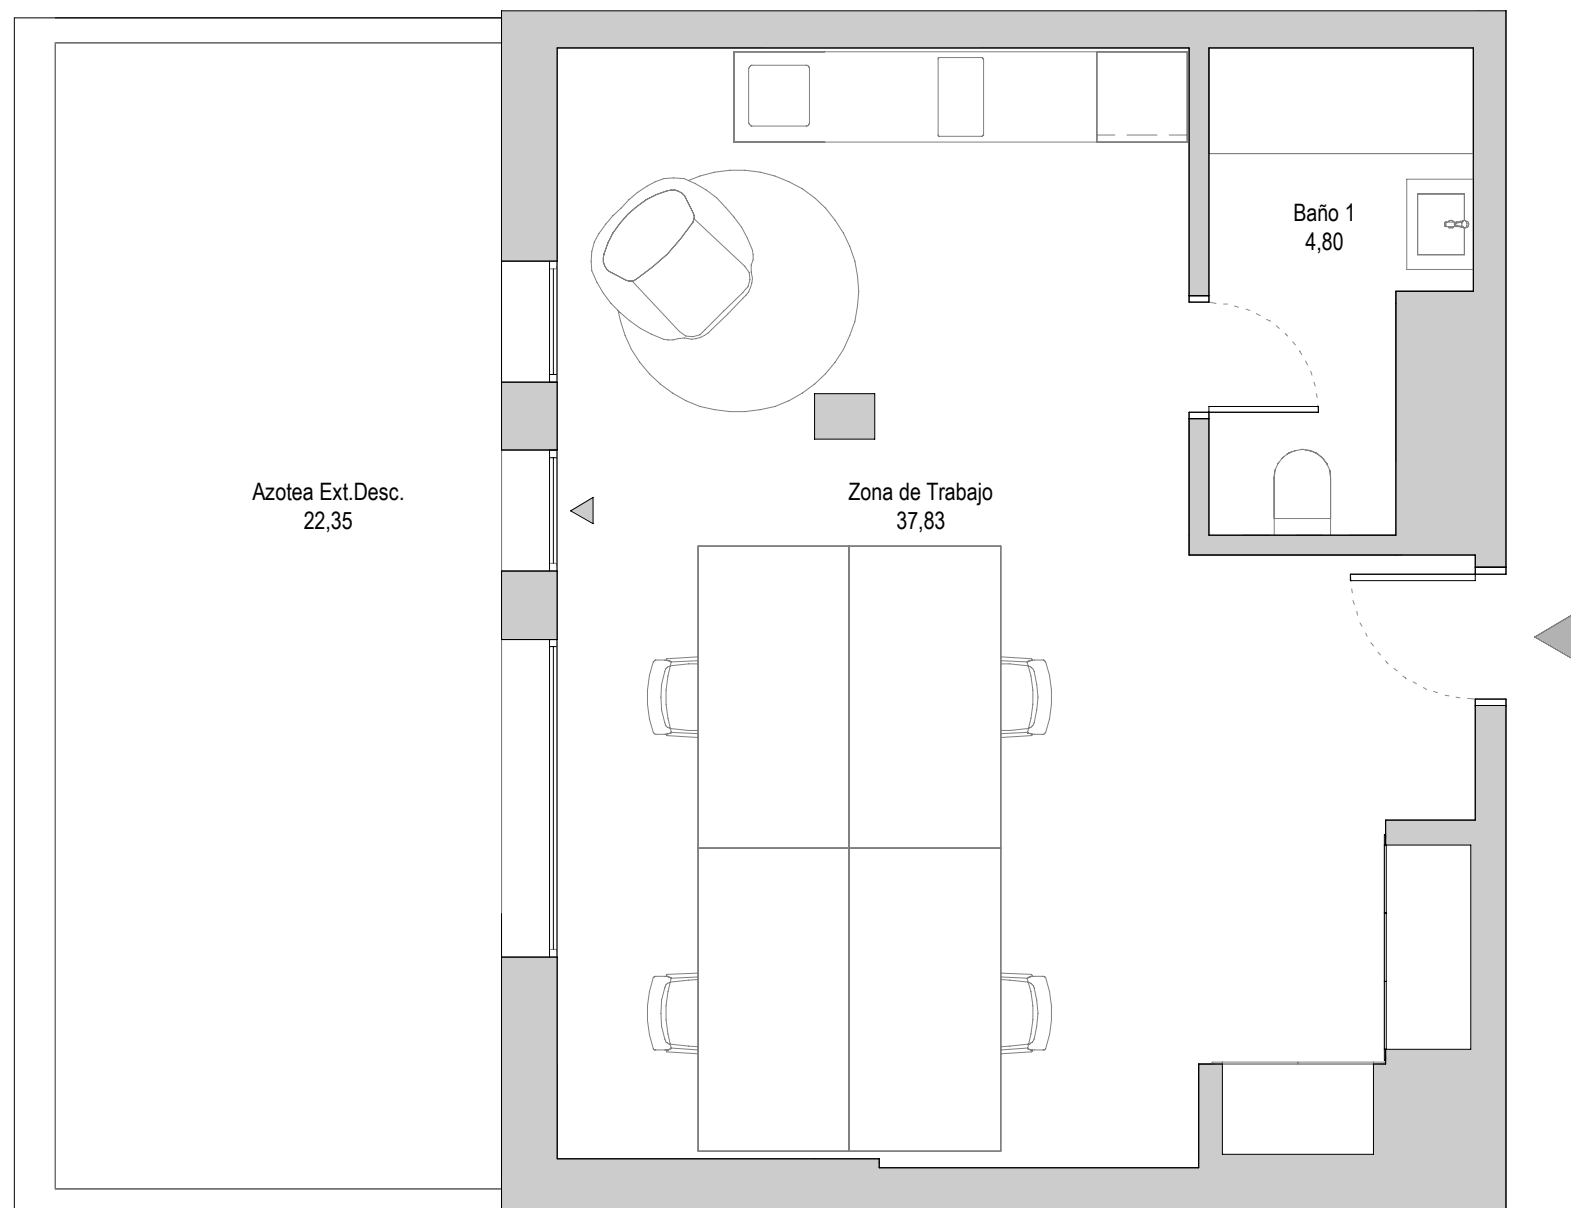

SUPERFICIE ÚTIL INTERIOR	42,63 m ²
SUPERFICIE ÚTIL EXTERIOR	22,35 m ²
SUPERFICIE ÚTIL TOTAL	64,98 m ²
SUPERFICIE CONSTRUIDA CON COMUNES	65,19 m ²



Este plano está basado en un proyecto inicial, pudiendo sufrir modificaciones por motivos técnicos o jurídicos y a criterio de la dirección facultativa. El equipamiento, mobiliario y la decoración no están incluidos en el producto. El edificio tiene un uso urbanístico Industrial y Terciario, con áreas deportivas y garajes.