
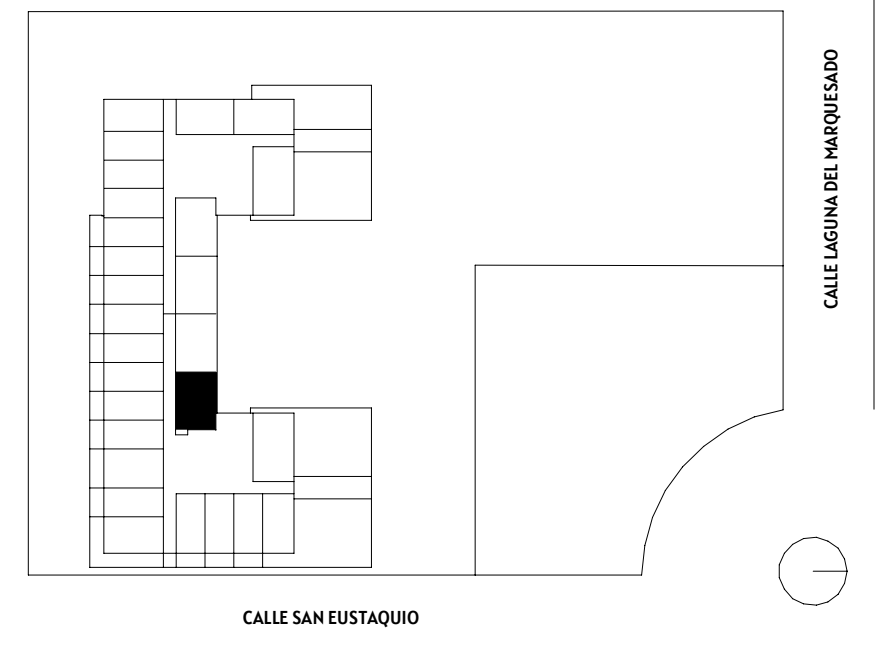
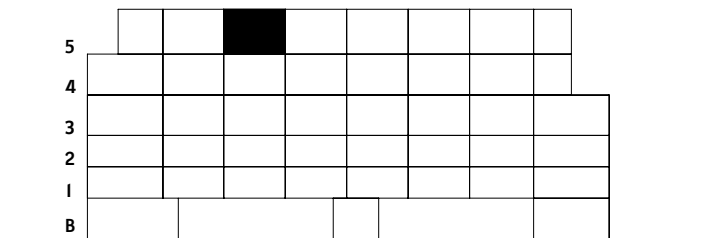
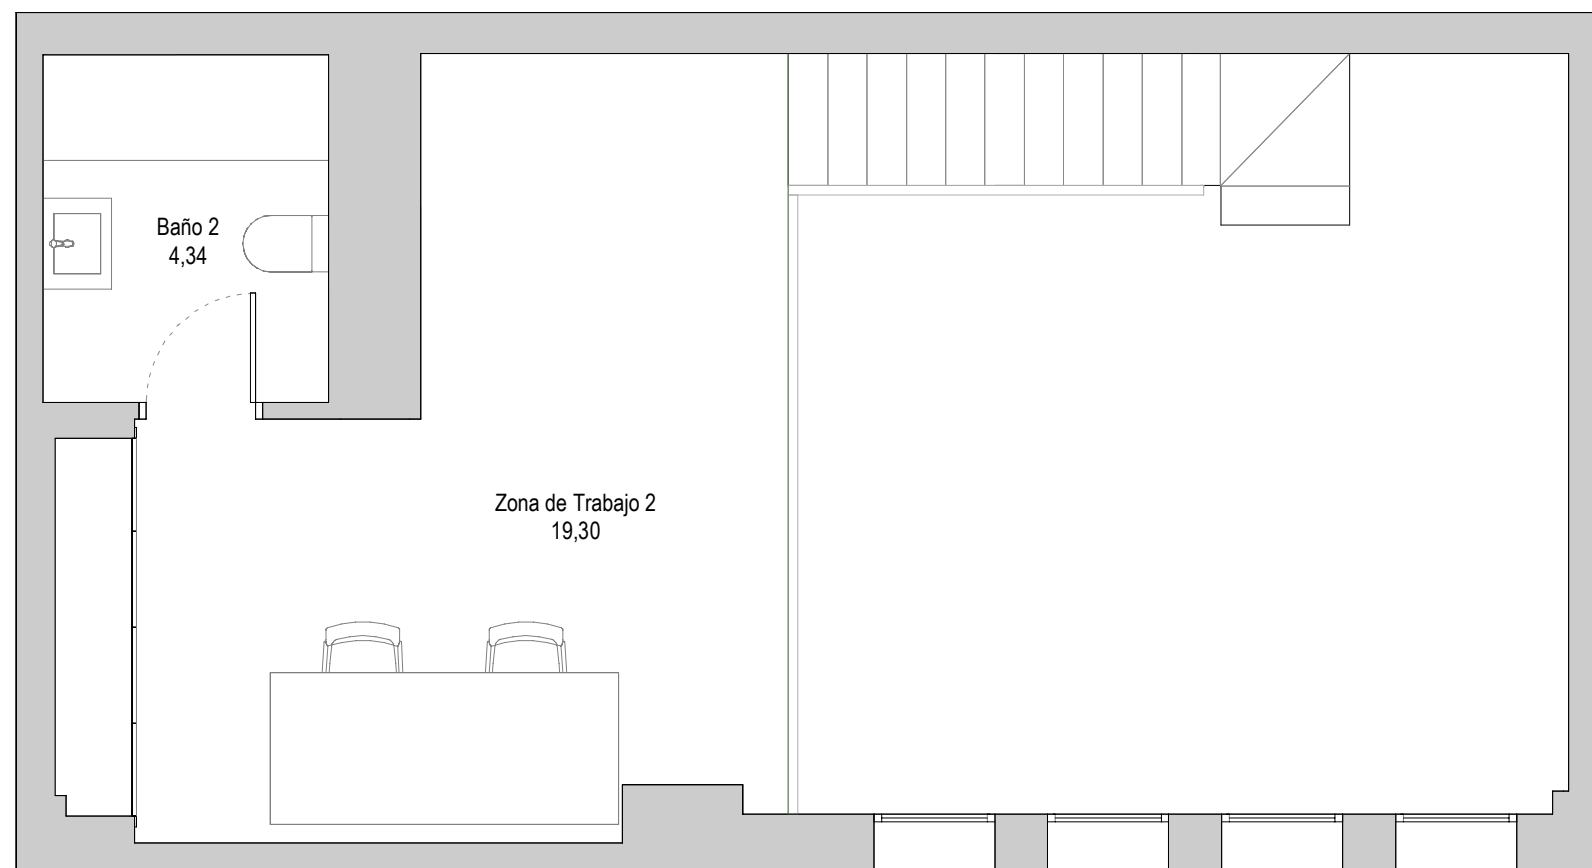


TERRAZAS DEL MARQUESADO

LT-20-E- Planta Quinta

Local 527

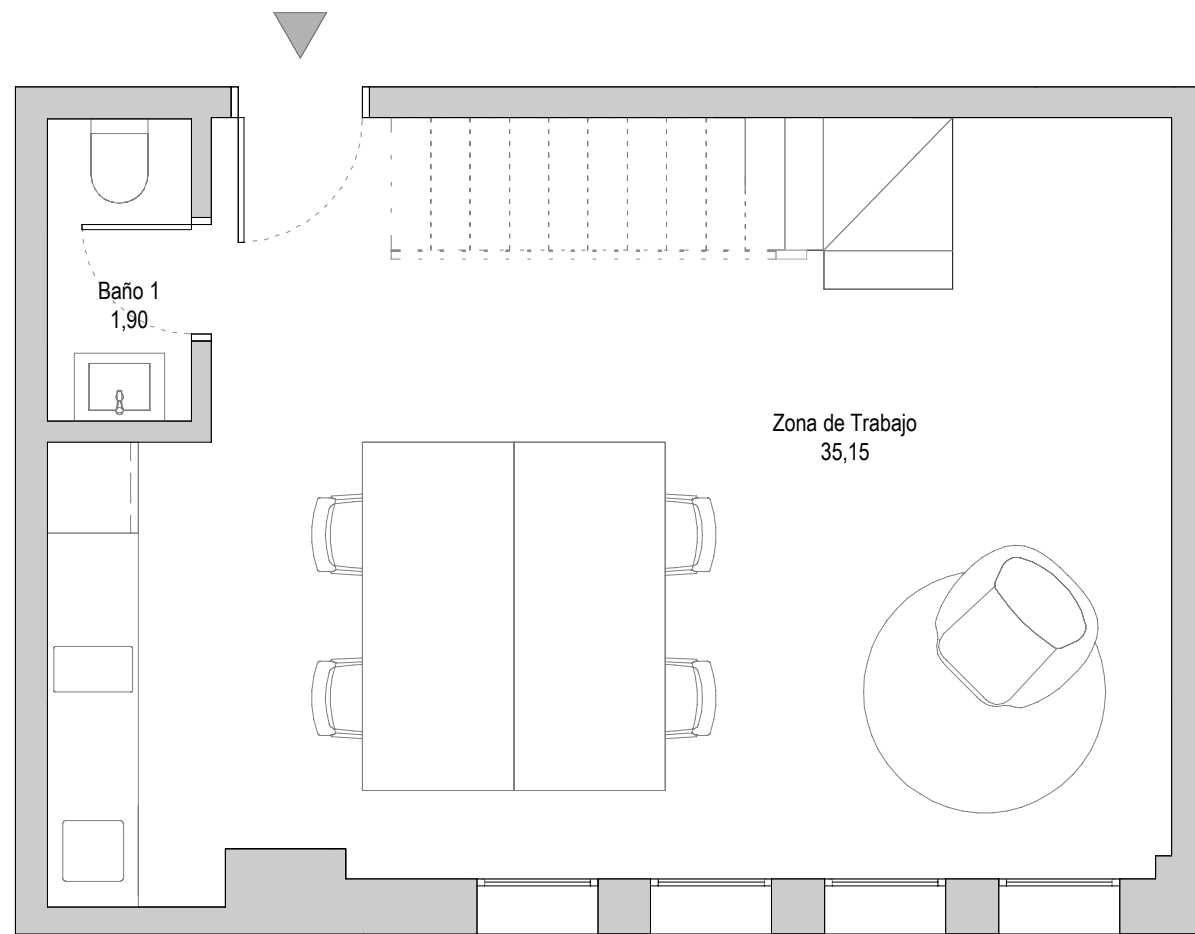

SUPERFICIE ÚTIL INTERIOR	60,69 m ²
SUPERFICIE ÚTIL EXTERIOR	0,00 m ²
SUPERFICIE ÚTIL TOTAL	60,69 m ²
SUPERFICIE CONSTRUIDA CON COMUNES	91,46 m ²

escala gráfica



Este plano está basado en un proyecto inicial, pudiendo sufrir modificaciones por motivos técnicos o jurídicos y a criterio de la dirección facultativa. El equipamiento, mobiliario y la decoración no están incluidos en el producto. El edificio tiene un uso urbanístico Industrial y Terciario, con áreas deportivas y garajes.

TDM 527-OFI - LT-20-E_PE-v1

Altamira
doValue Group

ARGIS
living